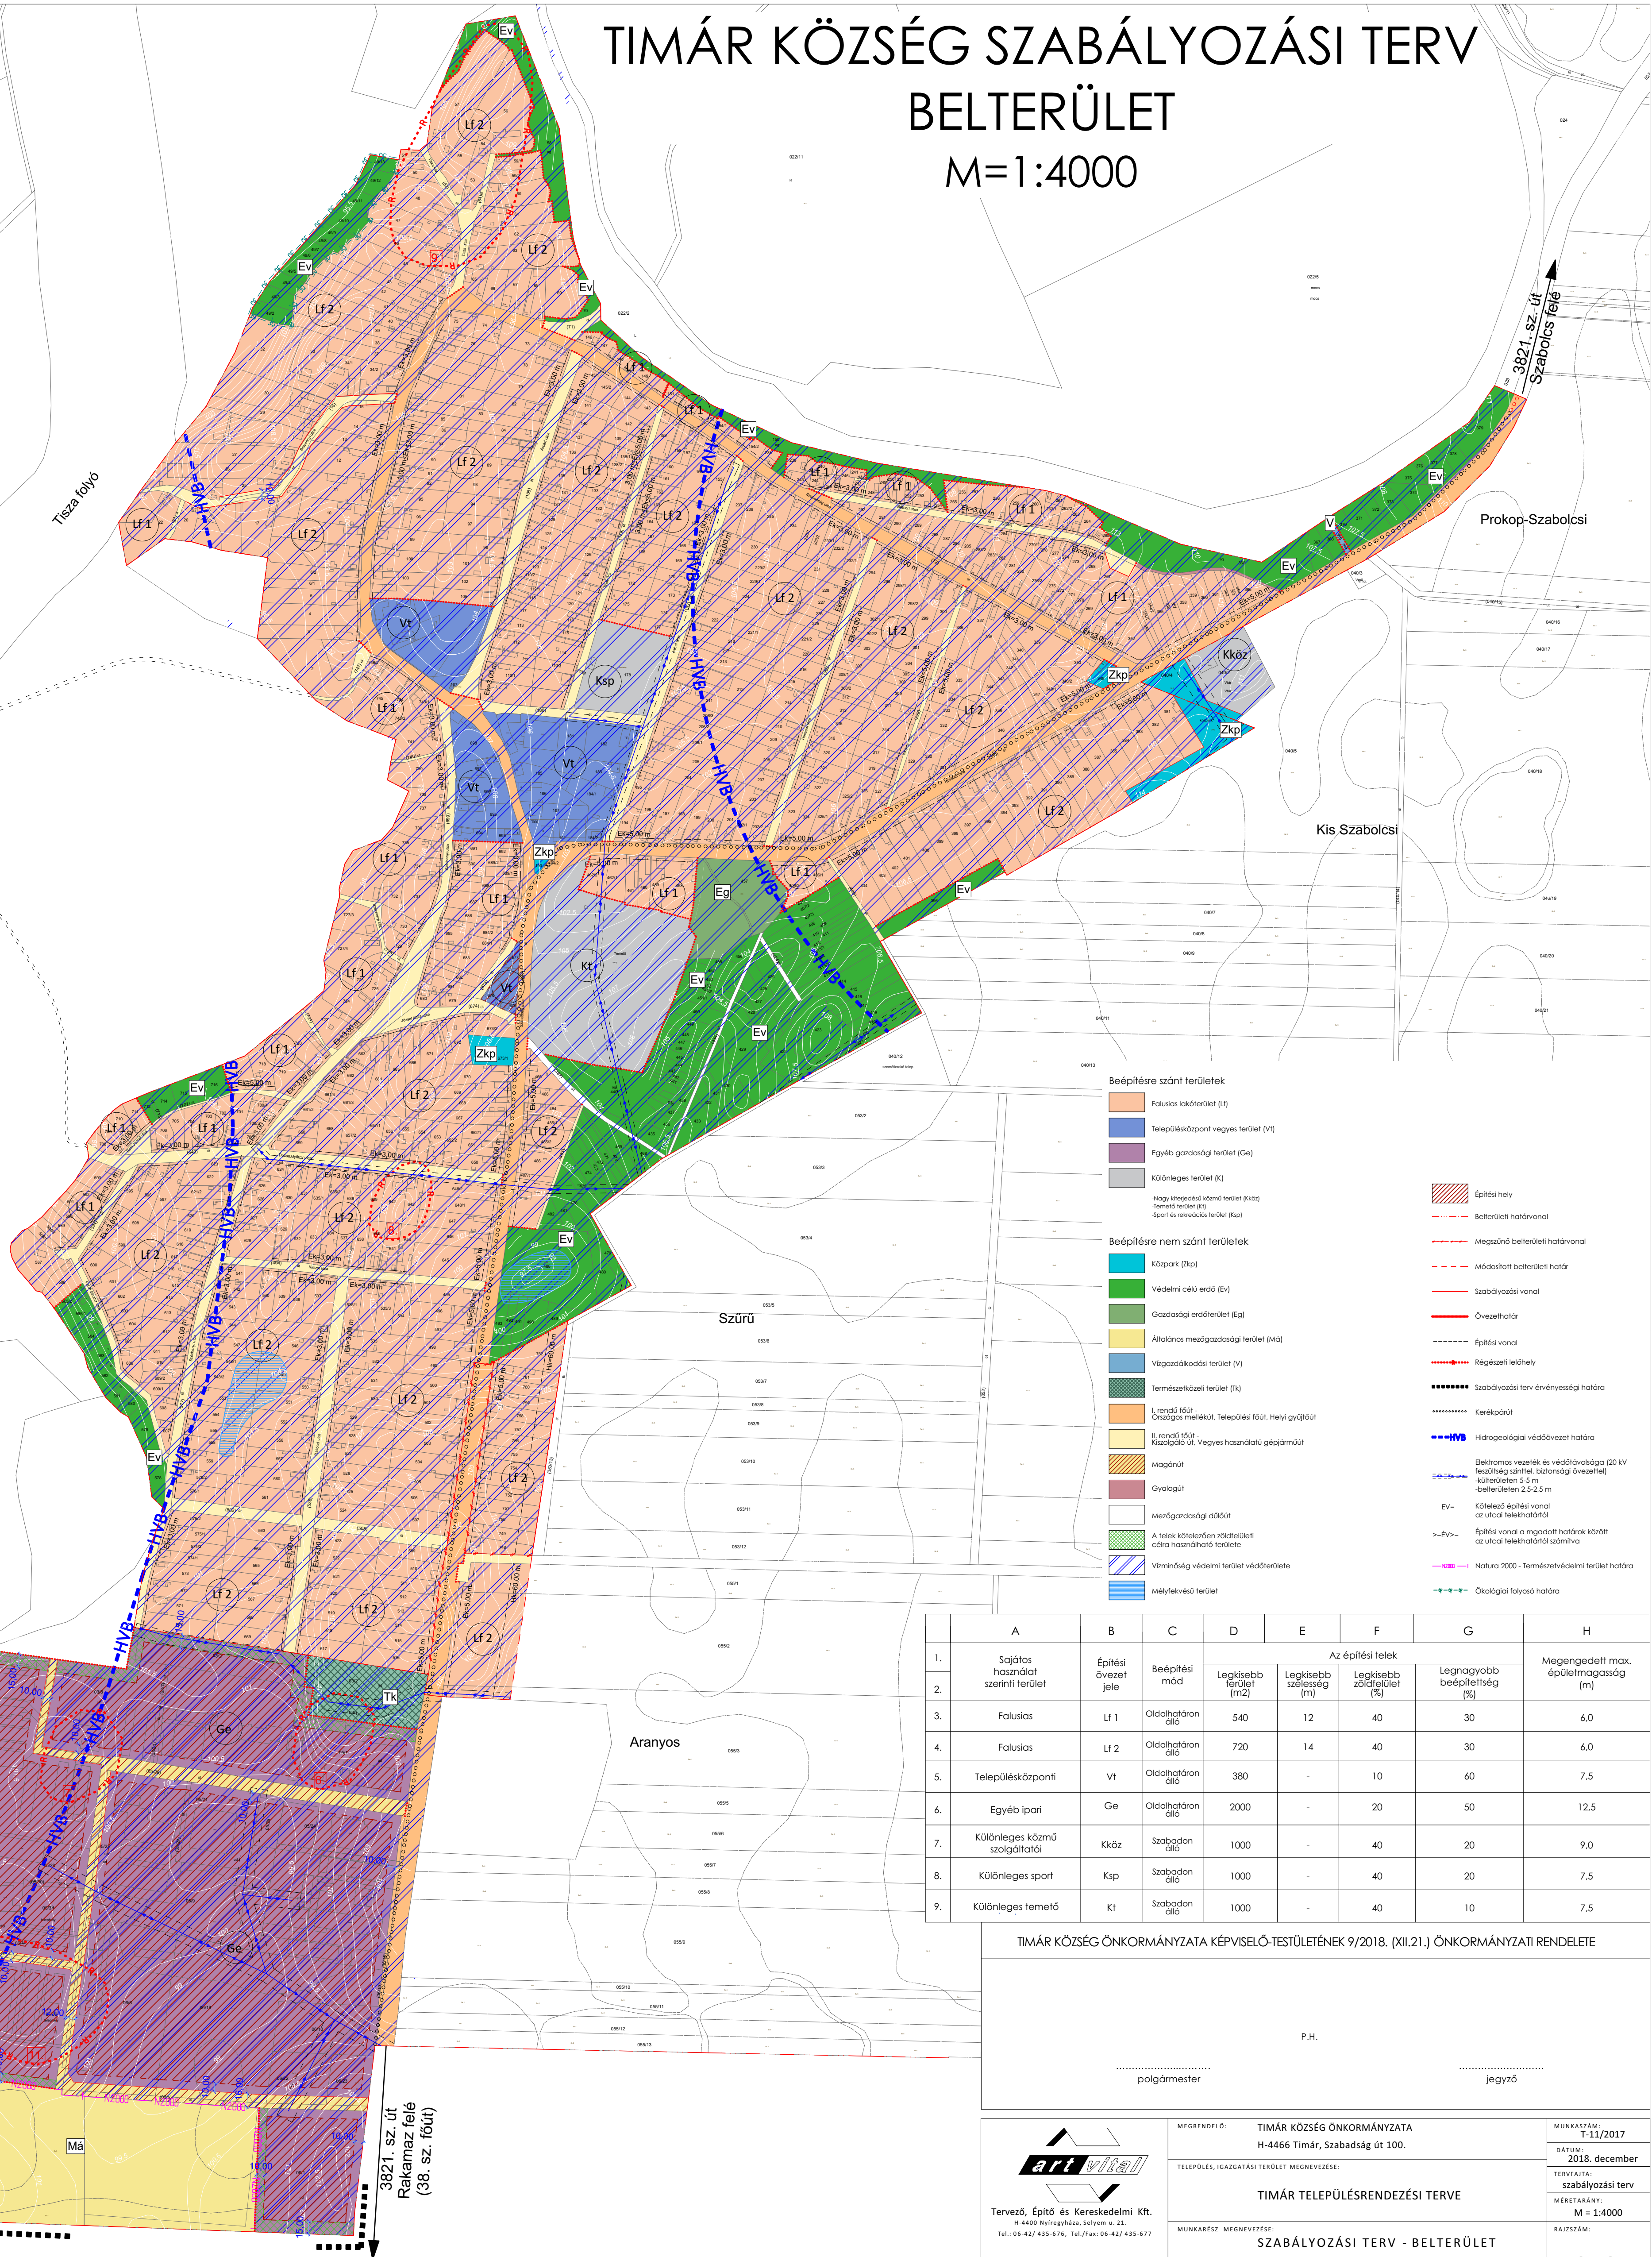




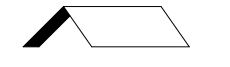
 
	A	B	C	D	E	F	G	H
1.	Sajátos használat szerinti terület	Építési övezet jele	Beépítési mód	Az építési telek				Megengedett max. épületmagasság (m)
2.				Legkisebb terület (m ²)	Legkisebb szélesség (m)	Legkisebb zöldterület (%)	Legnagyobb beépítettség (%)	
3.	Falusias	Lf 1	Oldalhatáron álló	540	12	40	30	6,0
4.	Falusias	Lf 2	Oldalhatáron álló	720	14	40	30	6,0
5.	Településközponti	Vt	Oldalhatáron álló	380	-	10	60	7,5
6.	Egyéb ipari	Ge	Oldalhatáron álló	2000	-	20	50	12,5
7.	Különleges közmű szolgáltatásai	Kköz	Szabadon álló	1000	-	40	20	9,0
8.	Különleges sport	Ksp	Szabadon álló	1000	-	40	20	7,5
9.	Különleges temető	Kt	Szabadon álló	1000	-	40	10	7,5

TIMÁR KÖZSÉG ÖNKORMÁNYZATA KÉPVISELŐ-TESTÜLETÉNEK 9/2018. (XII.21.) ÖNKORMÁNYZATI RENDELETE

P.H.

.....
polgármester

.....
jegyző

 Tervező, Építő és Kereskedelmi Kft. H-4400 Nyíregyháza, Selyem u. 21. Tel: 06-42/435-876, Tel/Fax: 06-42/435-877		MEGNEVELŐ: TIMÁR KÖZSÉG ÖNKORMÁNYZATA H-4466 Timár, Szabadság út 100.	MUNKASZÁM: T-11/2017
		TELEPÜLÉS, IGAZGATÁSI TERÜLET MEGNEVEZÉSE:	DÁTUM: 2018. december
TIMÁR TELEPÜLÉSRENDEZÉSI TERVE		MUNKARÉSZ MEGNEVEZÉSE: SZABÁLYOZÁSI TERV - BELTERÜLET	TERVAJTA: szabályozási terv
			MÉRETÁNYI: M = 1:4000
SZERKESZTŐ:  Barkaszi Richárd TERVEZŐ MUNKATÁRS:  Illochyuk Vilja Georgina		TERVEZŐ:  Végh József településtervező építész vezető tervező TT-15-0023  Labbanicz András településtervező TT-15-0029 ÜGYVEZŐ:  Végh József	S-2